
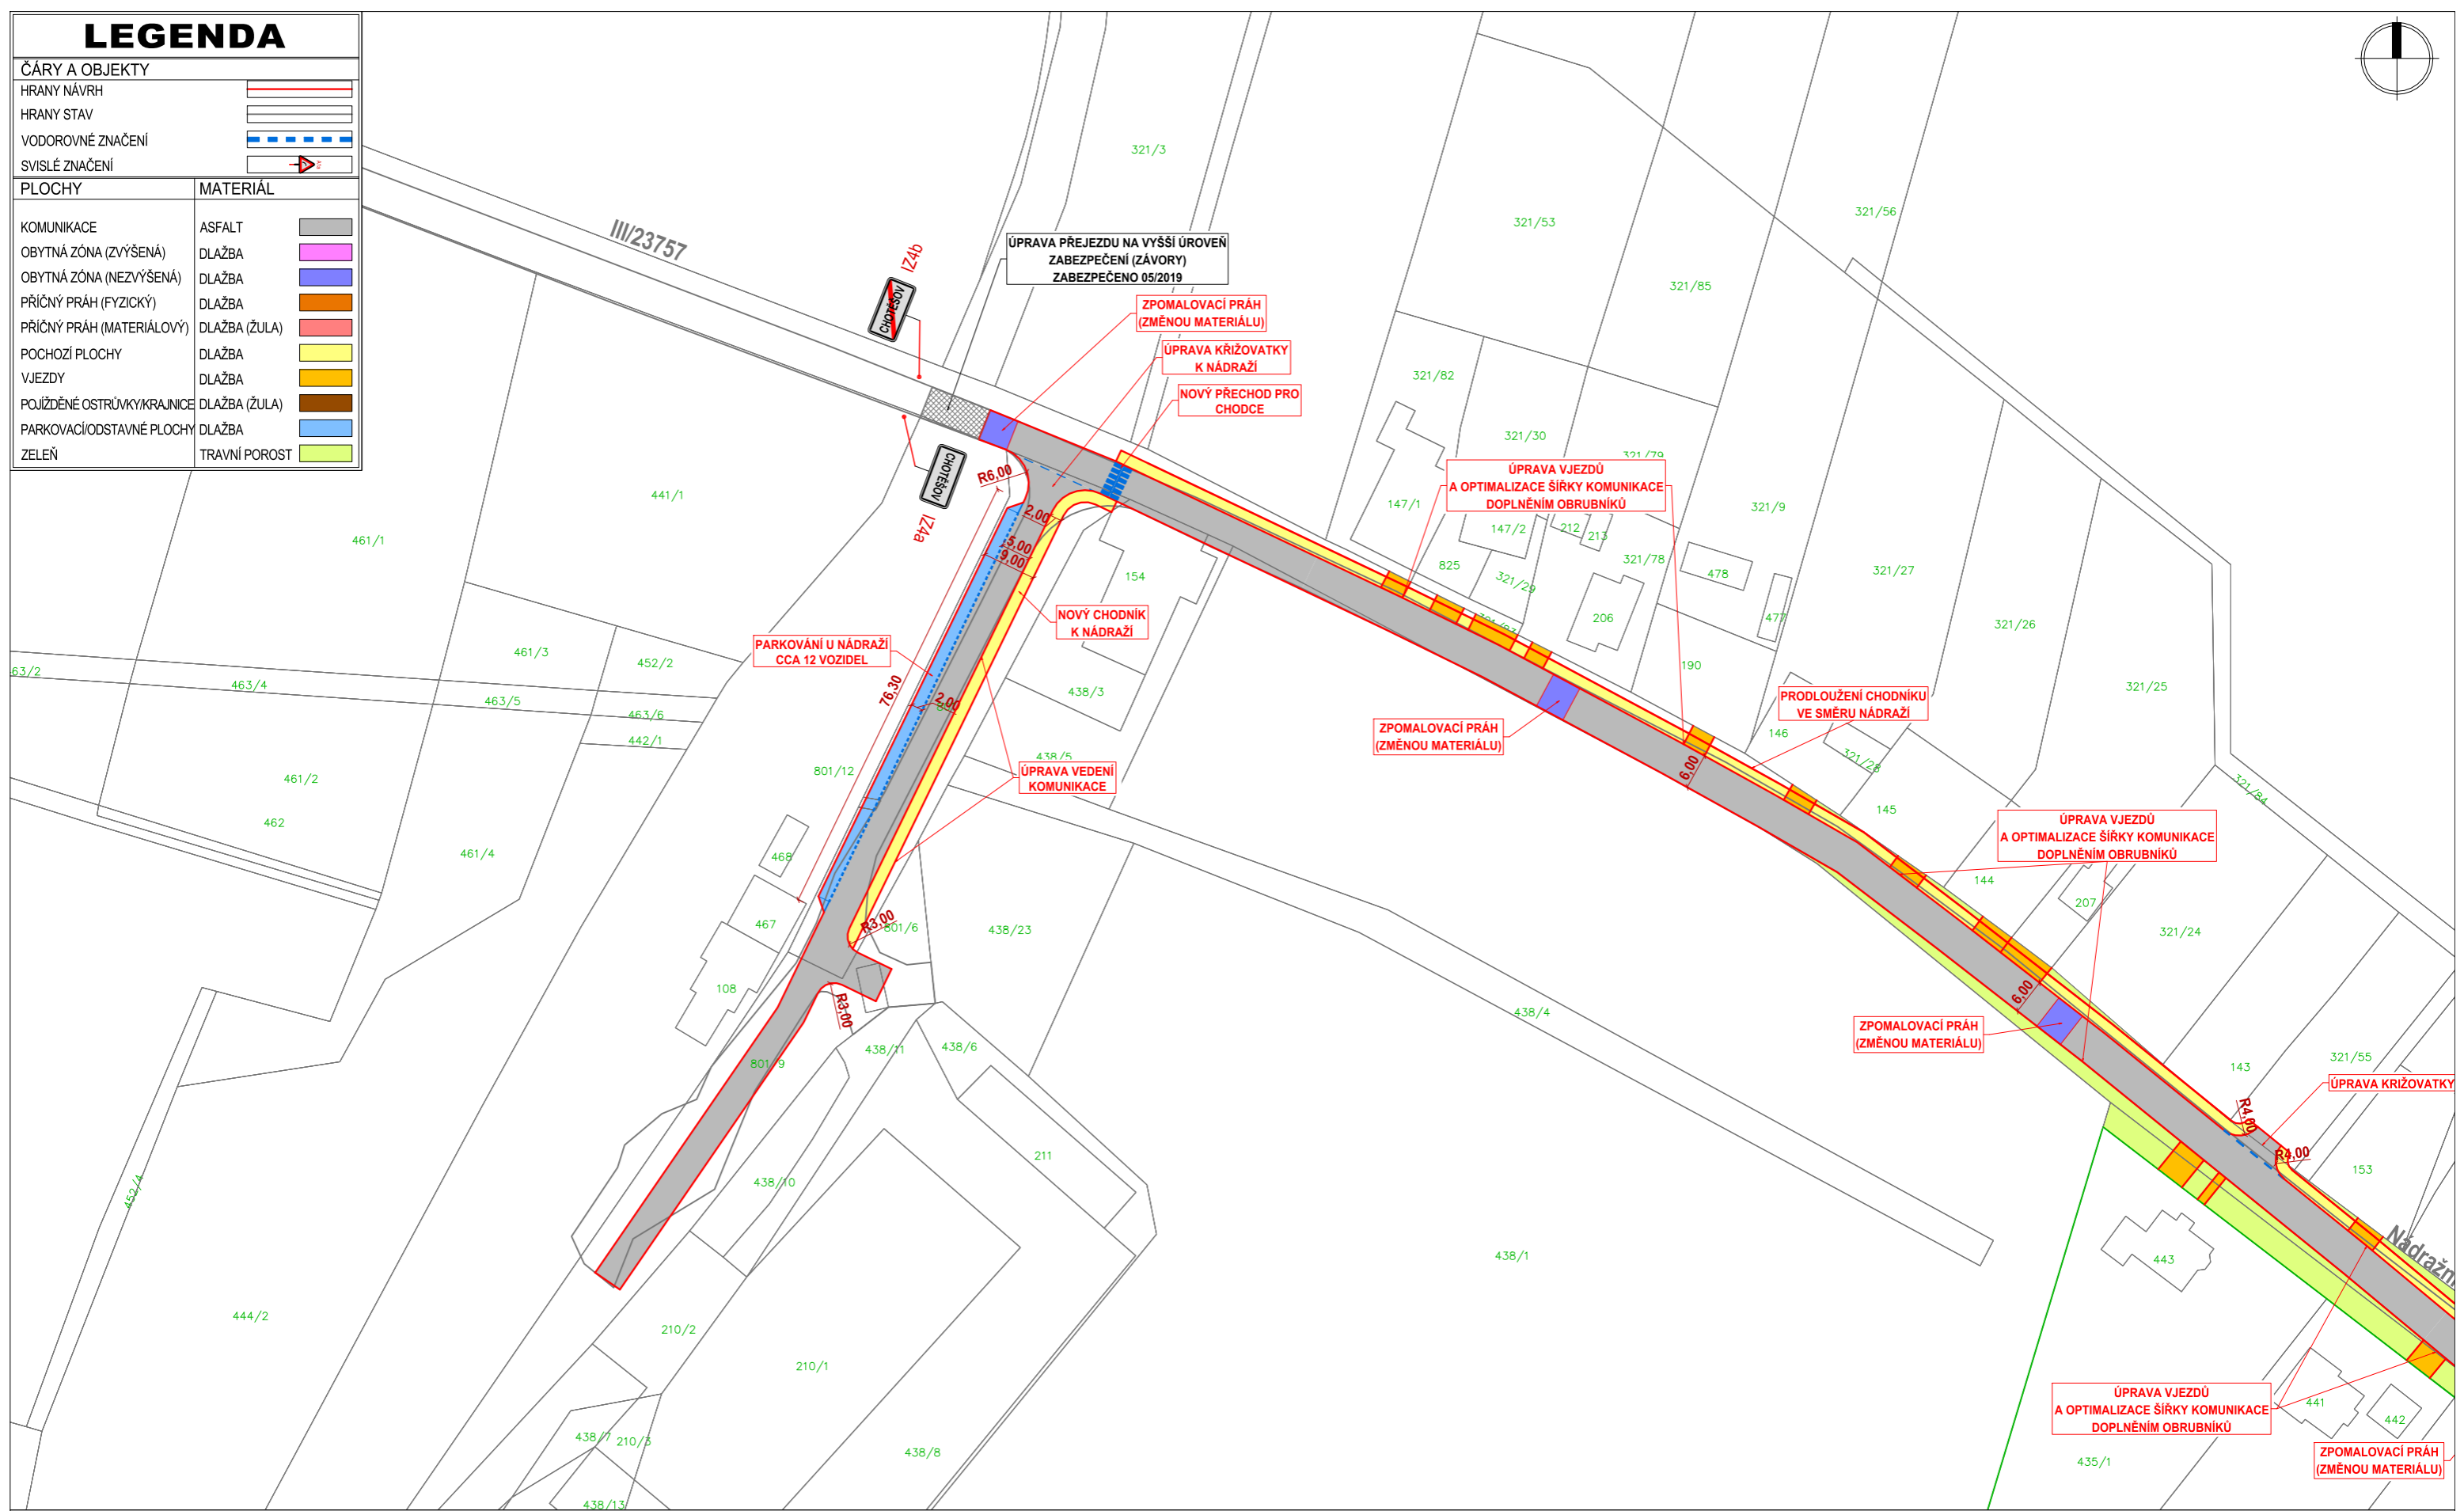


LEGENDA

ČÁRY A OBJEKTY		
HRANY NÁVRH		
HRANY STAV		
VODOROVNÉ ZNAČENÍ		
SVISLÉ ZNAČENÍ		
PLOCHY		
MATERIÁL		
KOMUNIKACE	ASFALT	
OBYTNÁ ZÓNA (ZVÝŠENÁ)	DLAŽBA	
OBYTNÁ ZÓNA (NEZVÝŠENÁ)	DLAŽBA	
PŘÍČNÝ PRÁH (FYZICKÝ)	DLAŽBA	
PŘÍČNÝ PRÁH (MATERIÁLOVÝ)	DLAŽBA (ŽULA)	
POCHOZÍ PLOCHY	DLAŽBA	
VJEZDY	DLAŽBA	
POJÍZDĚNÉ OSTRŮVKY/KRAJNICE	DLAŽBA (ŽULA)	
PARKOVACÍ/ODSTAVNÉ PLOCHY	DLAŽBA	
ZELEŇ	TRAVNÍ POROST	

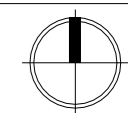

Akce: Dopravní studie Chotěšov u Lovosic, okres Litoměřice, Ústecký kraj

Zhotovitel: Ing. Jan Kapitán
Peškova 966/8
152 00 Praha 5
IČO: 03523942

Investor: Obecní úřad Chotěšov u Lovosic
Lovosická 13
410 02 Chotěšov u Lovosic
IČO: 526096

Měřítko: 1:1000

Datum: 07/2019

Příloha: Návrh - VARIANTA "VIZE"

Formát: 2x A4

Číslo přílohy: C.1.9