


# LEGENDA

ČÁRY A OBJEKTY	
HRANY NÁVRH	
HRANY STAV	
VODOROVNÉ ZNAČENÍ	
SVISLÉ ZNAČENÍ	
PLOCHY	
MATERIÁL	
KOMUNIKACE	ASFALT
OBYTNÁ ZÓNA (ZVÝŠENÁ)	DLAŽBA
OBYTNÁ ZÓNA (NEZVÝŠENÁ)	DLAŽBA
PŘÍČNÝ PRÁH (FYZICKÝ)	DLAŽBA
PŘÍČNÝ PRÁH (MATERIÁLOVÝ)	DLAŽBA (ŽULA)
POCHOZÍ PLOCHY	DLAŽBA
VJEZDY	DLAŽBA
POJÍZDĚNÉ OSTRŮVKY/KRAJNICE	DLAŽBA (ŽULA)
PARKOVACÍ/ODSTAVNÉ PLOCHY	DLAŽBA
ZELEŇ	TRAVNÍ POROST

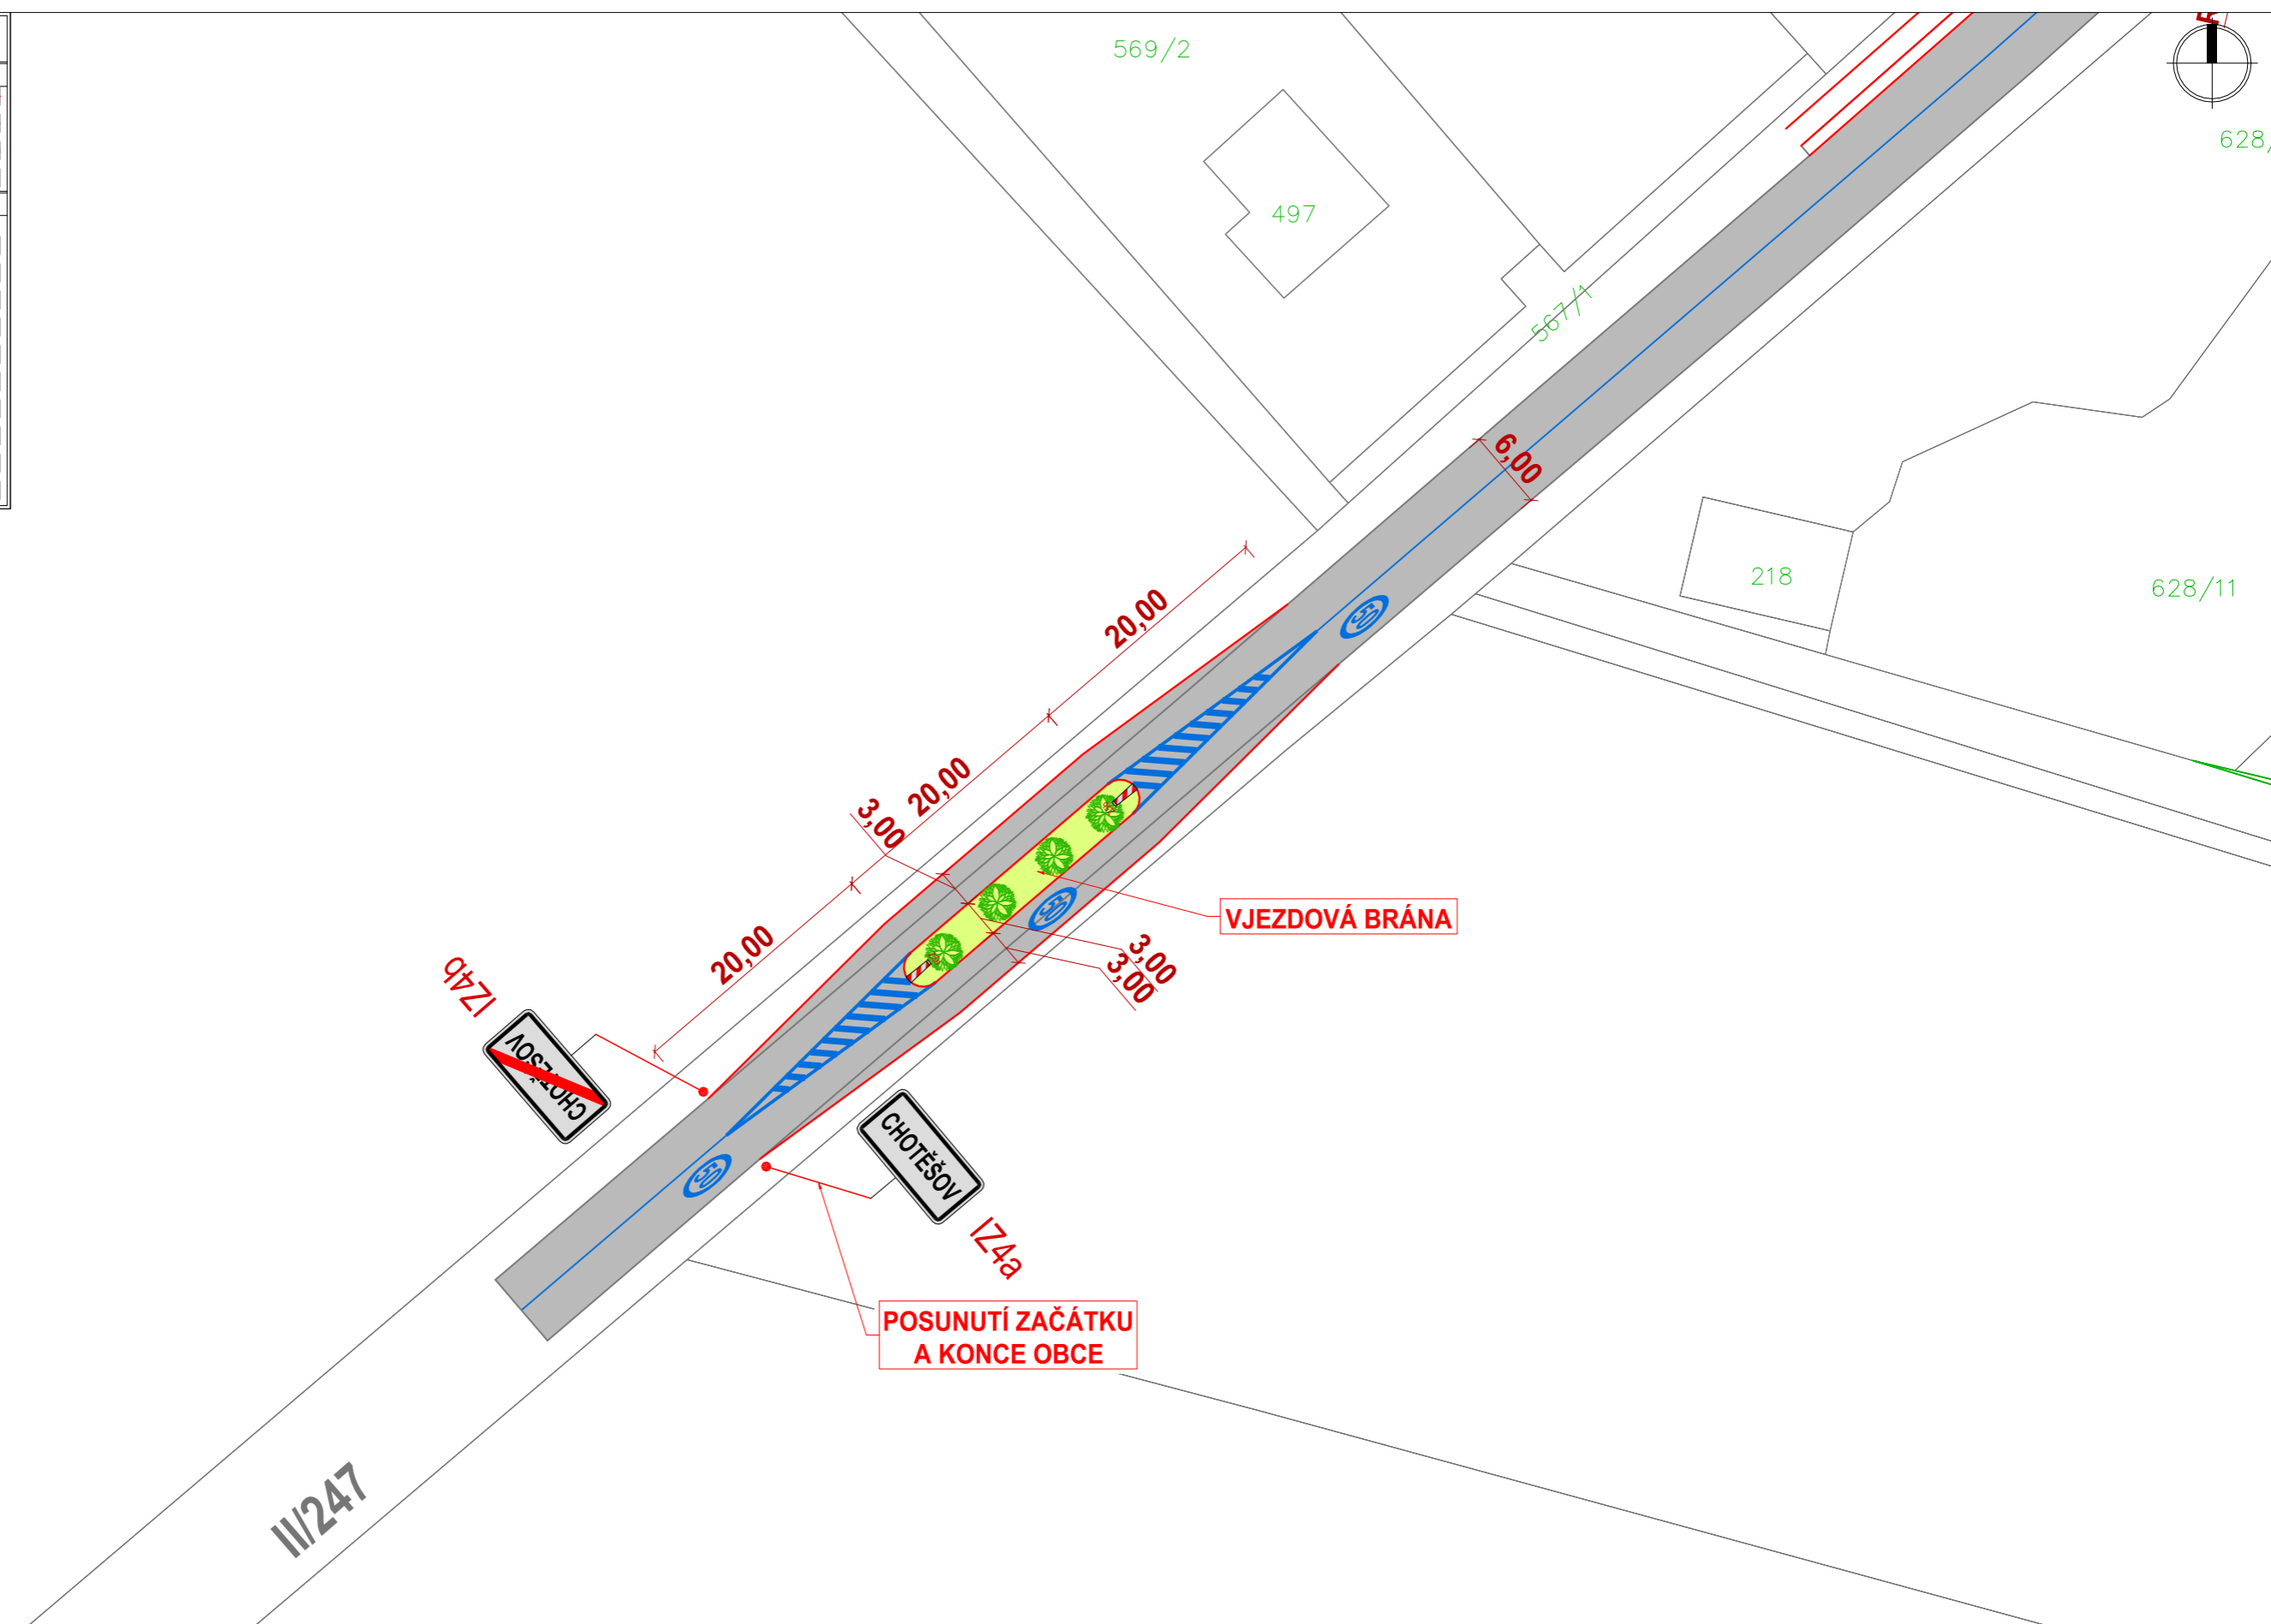

Akce: Dopravní studie Chotěšov u Lovosic, okres Litoměřice, Ústecký kraj  
 Příloha: Návrh - VARIANTA "HORIZONT", vjezdová braná II/247 od Libochovic

Zhotovitel: Ing. Jan Kapitán  
 Peškova 966/8  
 152 00 Praha 5  
 IČO: 03523942

Investor: Obecní úřad Chotěšov u Lovosic  
 Lovosická 13  
 410 02 Chotěšov u Lovosic  
 IČO: 526096

Měřítko:	1:500	Datum:	12/2019
Formát:	2x A4	Číslo přílohy:	C.2.1