


LEGENDA

| ČÁRY A OBJEKTY | |
|-------------------|--|
| HRANY NÁVRH | |
| HRANY STAV | |
| VODOROVNÉ ZNAČENÍ | |
| SVISLÉ ZNAČENÍ | |

| PLOCHY | MATERIÁL |
|-----------------------------|---------------|
| KOMUNIKACE | ASFALT |
| OBYTNÁ ZÓNA (ZVÝŠENÁ) | DLAŽBA |
| OBYTNÁ ZÓNA (NEZVÝŠENÁ) | DLAŽBA |
| PŘÍČNÝ PRÁH (FYZICKÝ) | DLAŽBA |
| PŘÍČNÝ PRÁH (MATERIÁLOVÝ) | DLAŽBA (ŽULA) |
| POCHOZÍ PLOCHY | DLAŽBA |
| VJEZDY | DLAŽBA |
| POJÍZDĚNÉ OSTRŮVKY/KRAJNICE | DLAŽBA (ŽULA) |
| PARKOVACÍ/ODSTAVNÉ PLOCHY | DLAŽBA |
| ZELEŇ | TRAVNÍ POROST |

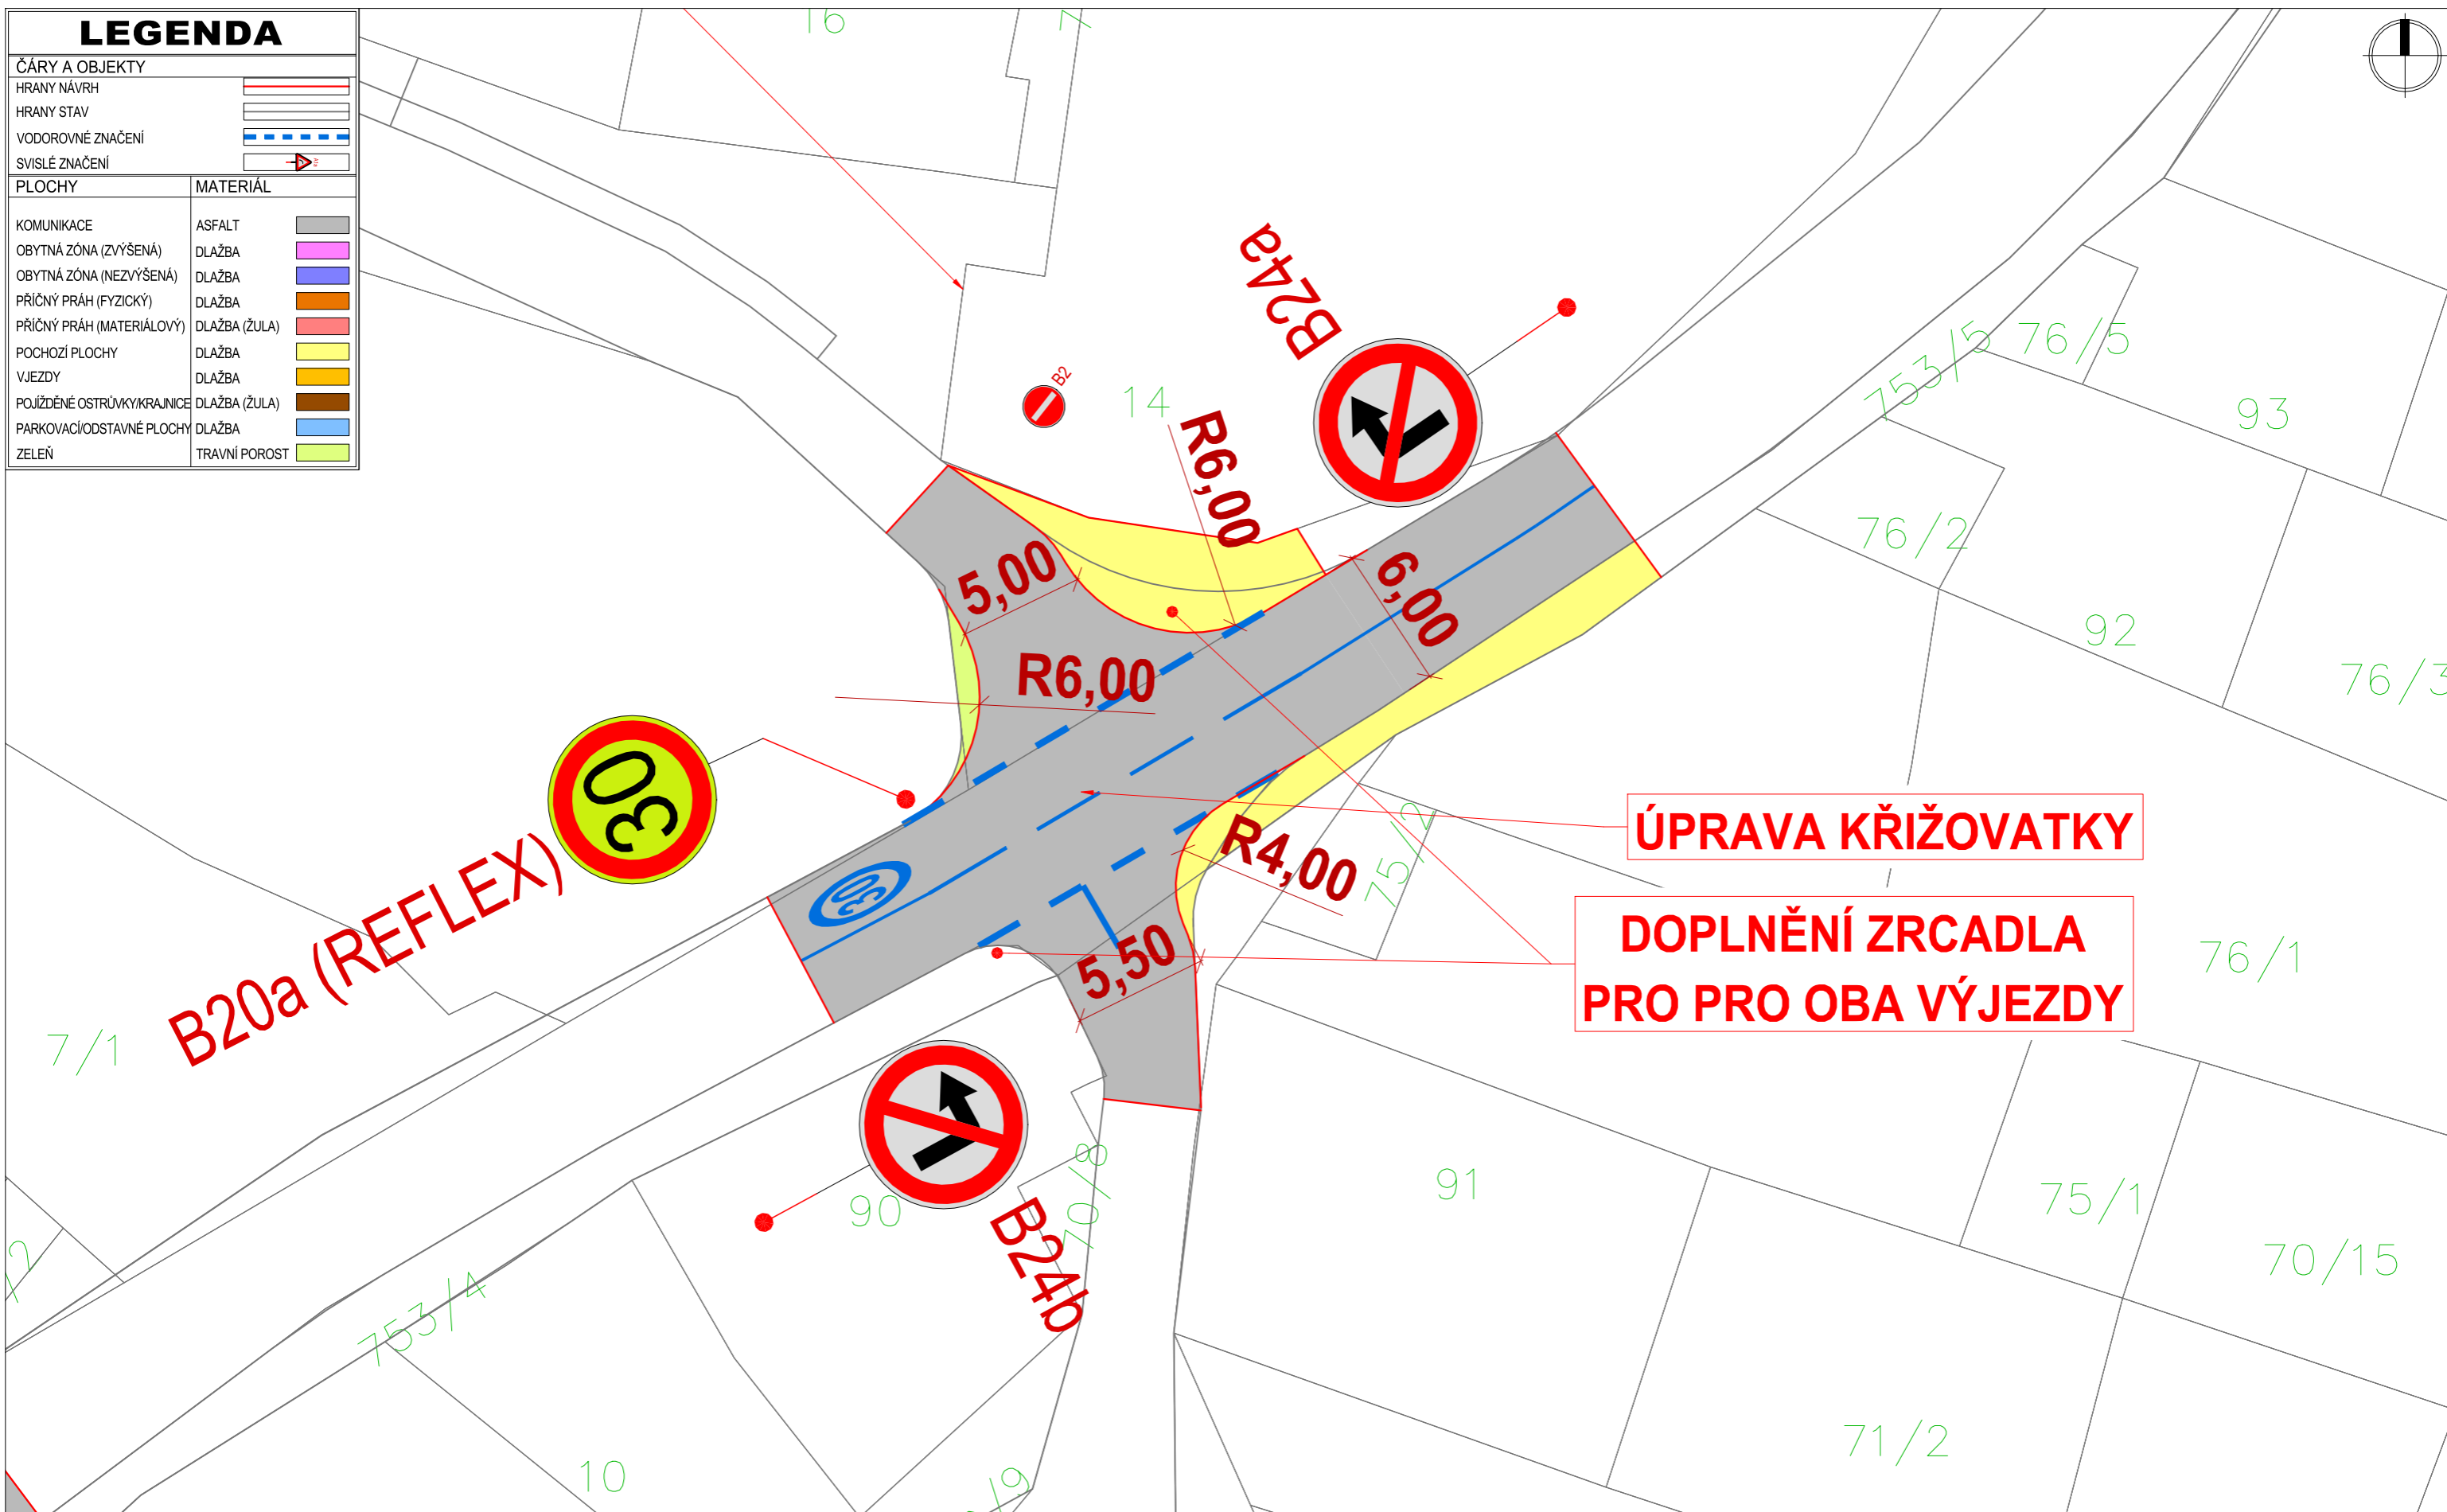

Akce: Dopravní studie Chotěšov u Lovosic, okres Litoměřice, Ústecký kraj
Příloha: Návrh - VARIANTA "HORIZONT", Lovosická x Na Výsluní (sever) x MK

Zhotovitel: Ing. Jan Kapitán
Peškova 966/8
152 00 Praha 5
IČO: 03523942

Investor: Obecní úřad Chotěšov u Lovosic
Lovosická 13
410 02 Chotěšov u Lovosic
IČO: 526096

| | |
|----------------|----------------------|
| Měřítko: 1:250 | Datum: 12/2019 |
| Formát: 2x A4 | Číslo přílohy: C.2.7 |