
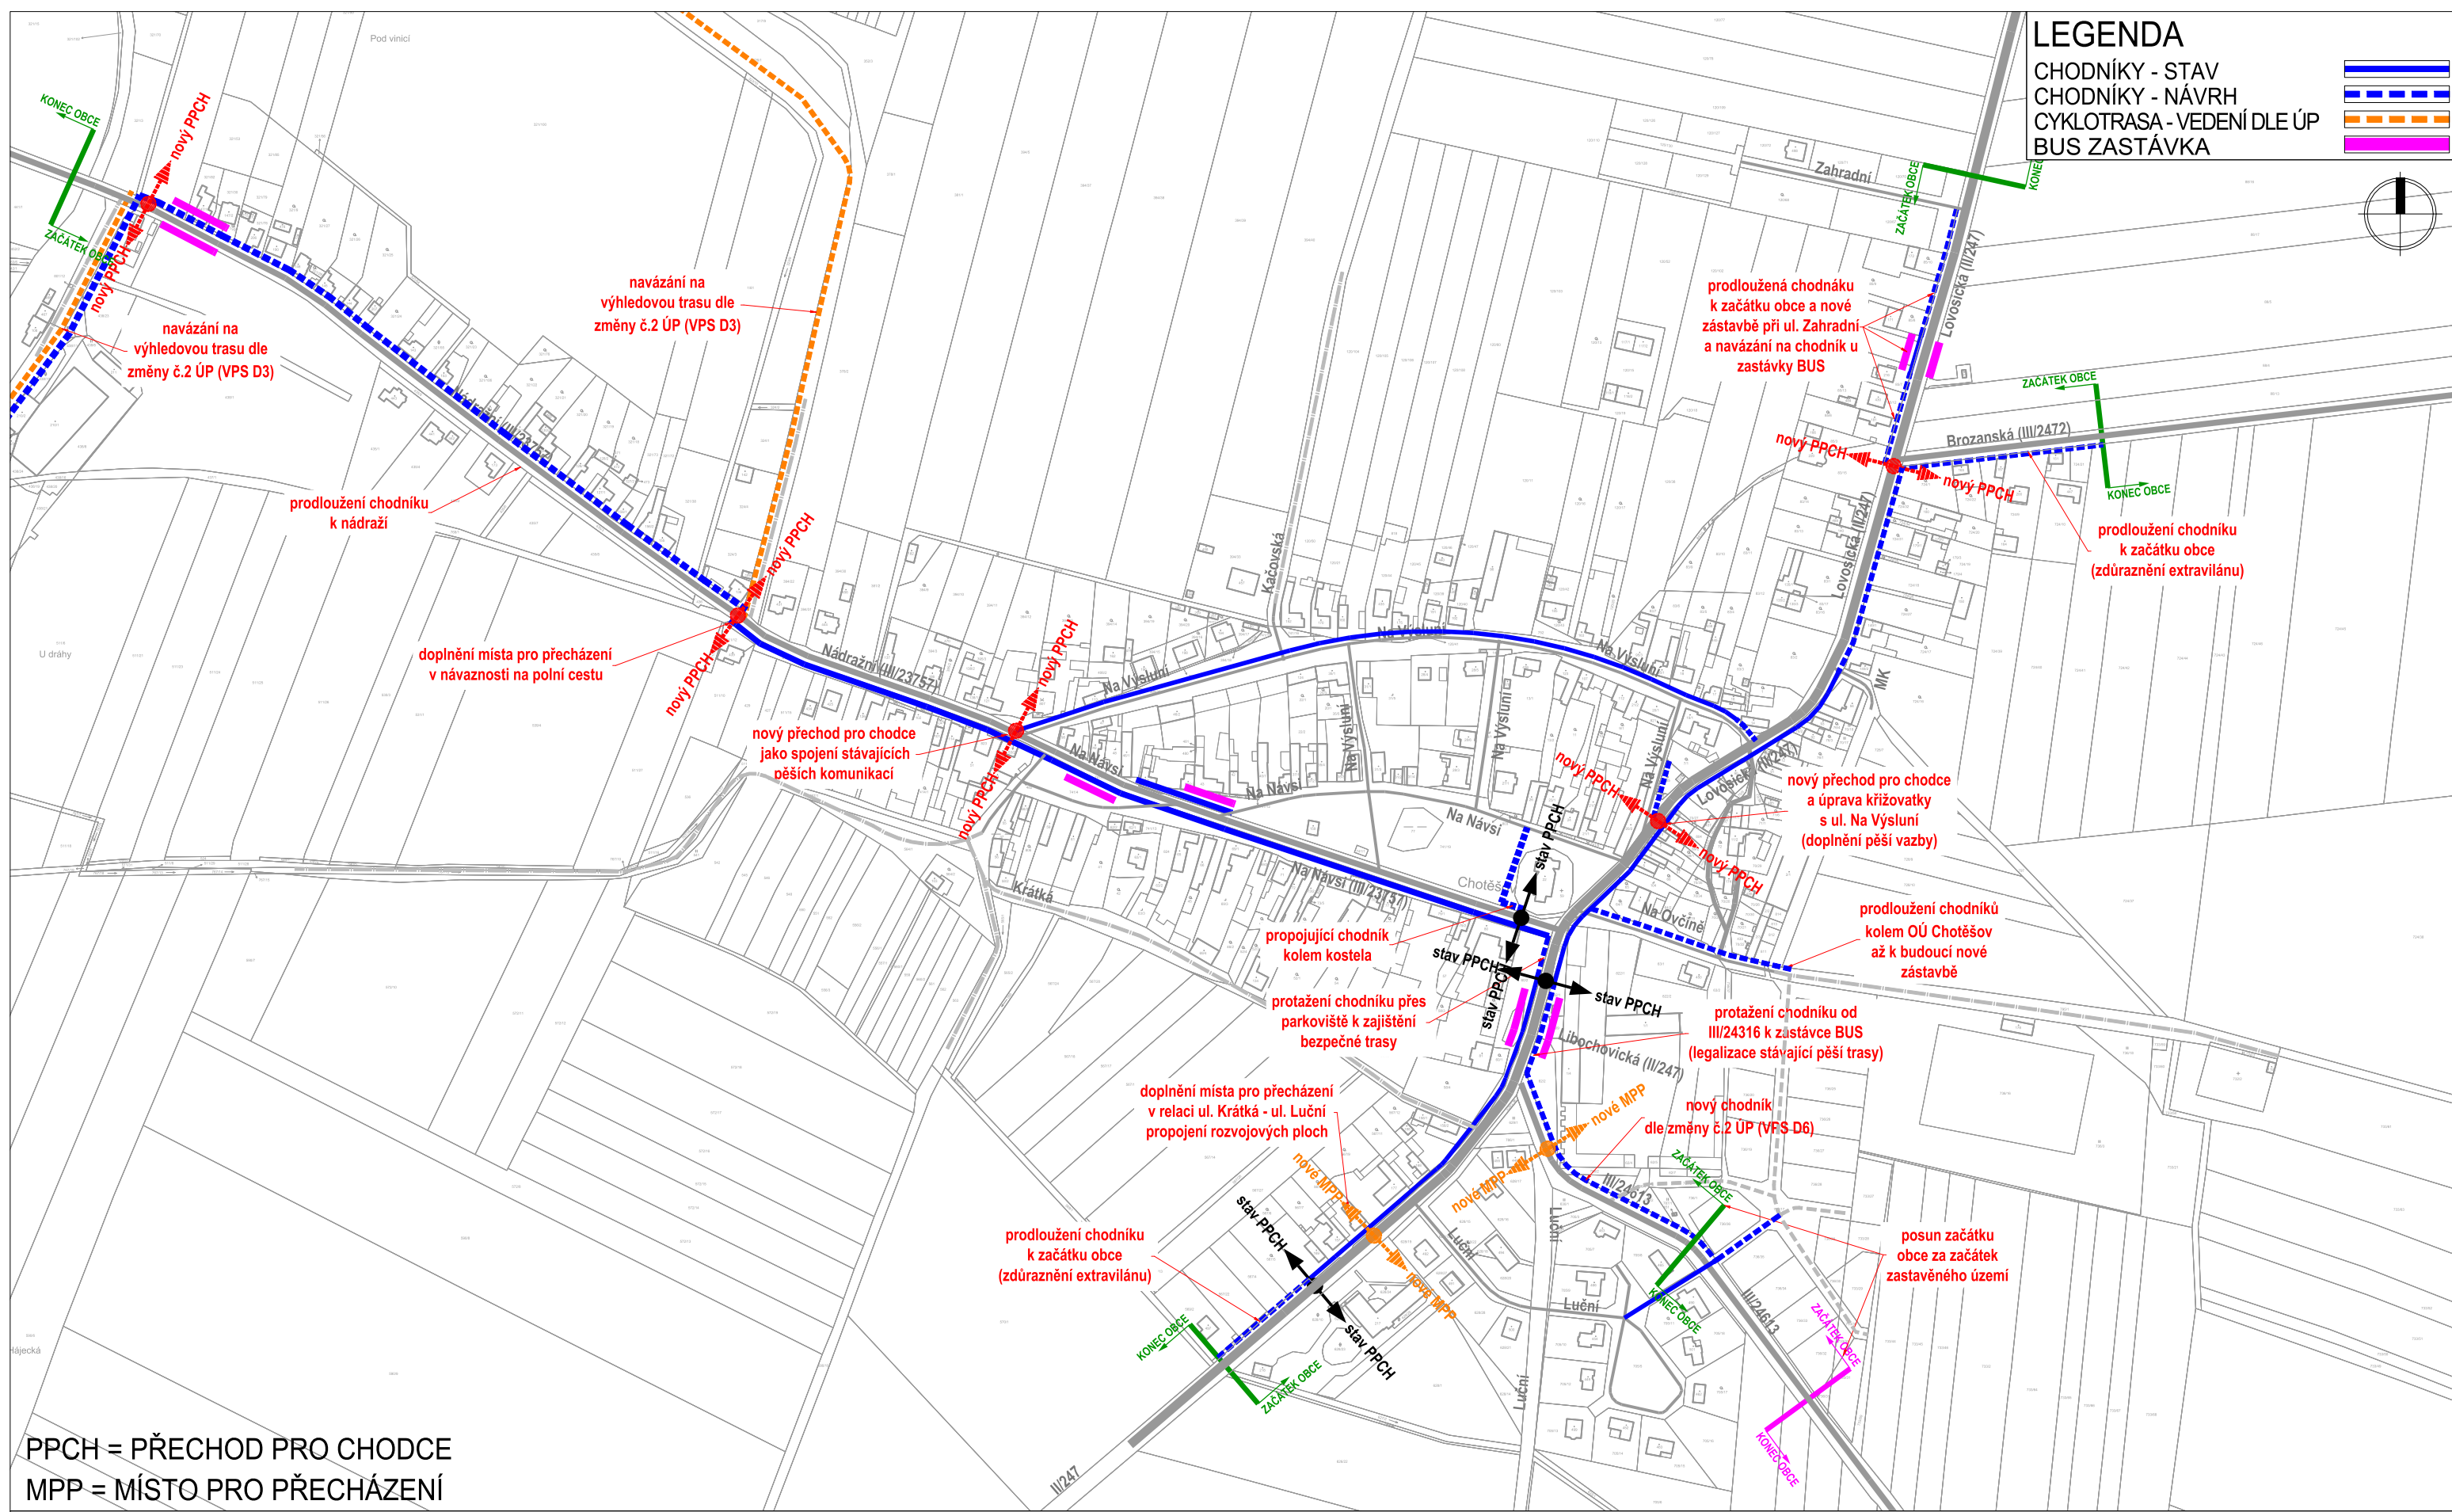
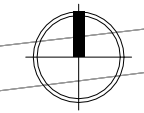


LEGENDA

CHODNÍKY - STAV
 CHODNÍKY - NÁVRH
 CYKLOTRASA - VEDENÍ DLE ÚP
 BUS ZASTÁVKA

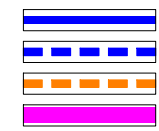

PPCH = PŘECHOD PRO CHODCE
 MPP = MÍSTO PRO PŘECHÁZENÍ

Akce: Dopravní studie Chotěšov u Lovosic, okres Litoměřice, Ústecký kraj	Zhotovitel: Ing. Jan Kapitán Peškova 966/8 152 00 Praha 5 IČO: 03523942	Investor: Obecní úřad Chotěšov u Lovosic Lovosická 13 410 02 Chotěšov u Lovosic IČO: 526096	Měřítko: 1:4000	Datum: 12/2019
Příloha: Návrh - pěší a cyklistická doprava			Formát: 2x A4	Číslo přílohy: B.2