


# LEGENDA

ČÁRY A OBJEKTY	
HRANY NÁVRH	
HRANY STAV	
VODOROVNÉ ZNAČENÍ	
SVISLÉ ZNAČENÍ	
PLOCHY	
MATERIÁL	
KOMUNIKACE	ASFALT
OBYTNÁ ZÓNA (ZVÝŠENÁ)	DLAŽBA
OBYTNÁ ZÓNA (NEZVÝŠENÁ)	DLAŽBA
PŘÍČNÝ PRÁH (FYZICKÝ)	DLAŽBA
PŘÍČNÝ PRÁH (MATERIÁLOVÝ)	DLAŽBA (ŽULA)
POCHOZÍ PLOCHY	DLAŽBA
VJEZDY	DLAŽBA
POJÍZDĚNÉ OSTRŮVKY/KRAJNICE	DLAŽBA (ŽULA)
PARKOVACÍ/ODSTAVNÉ PLOCHY	DLAŽBA
ZELENĚ	TRÁVNÍ POROST

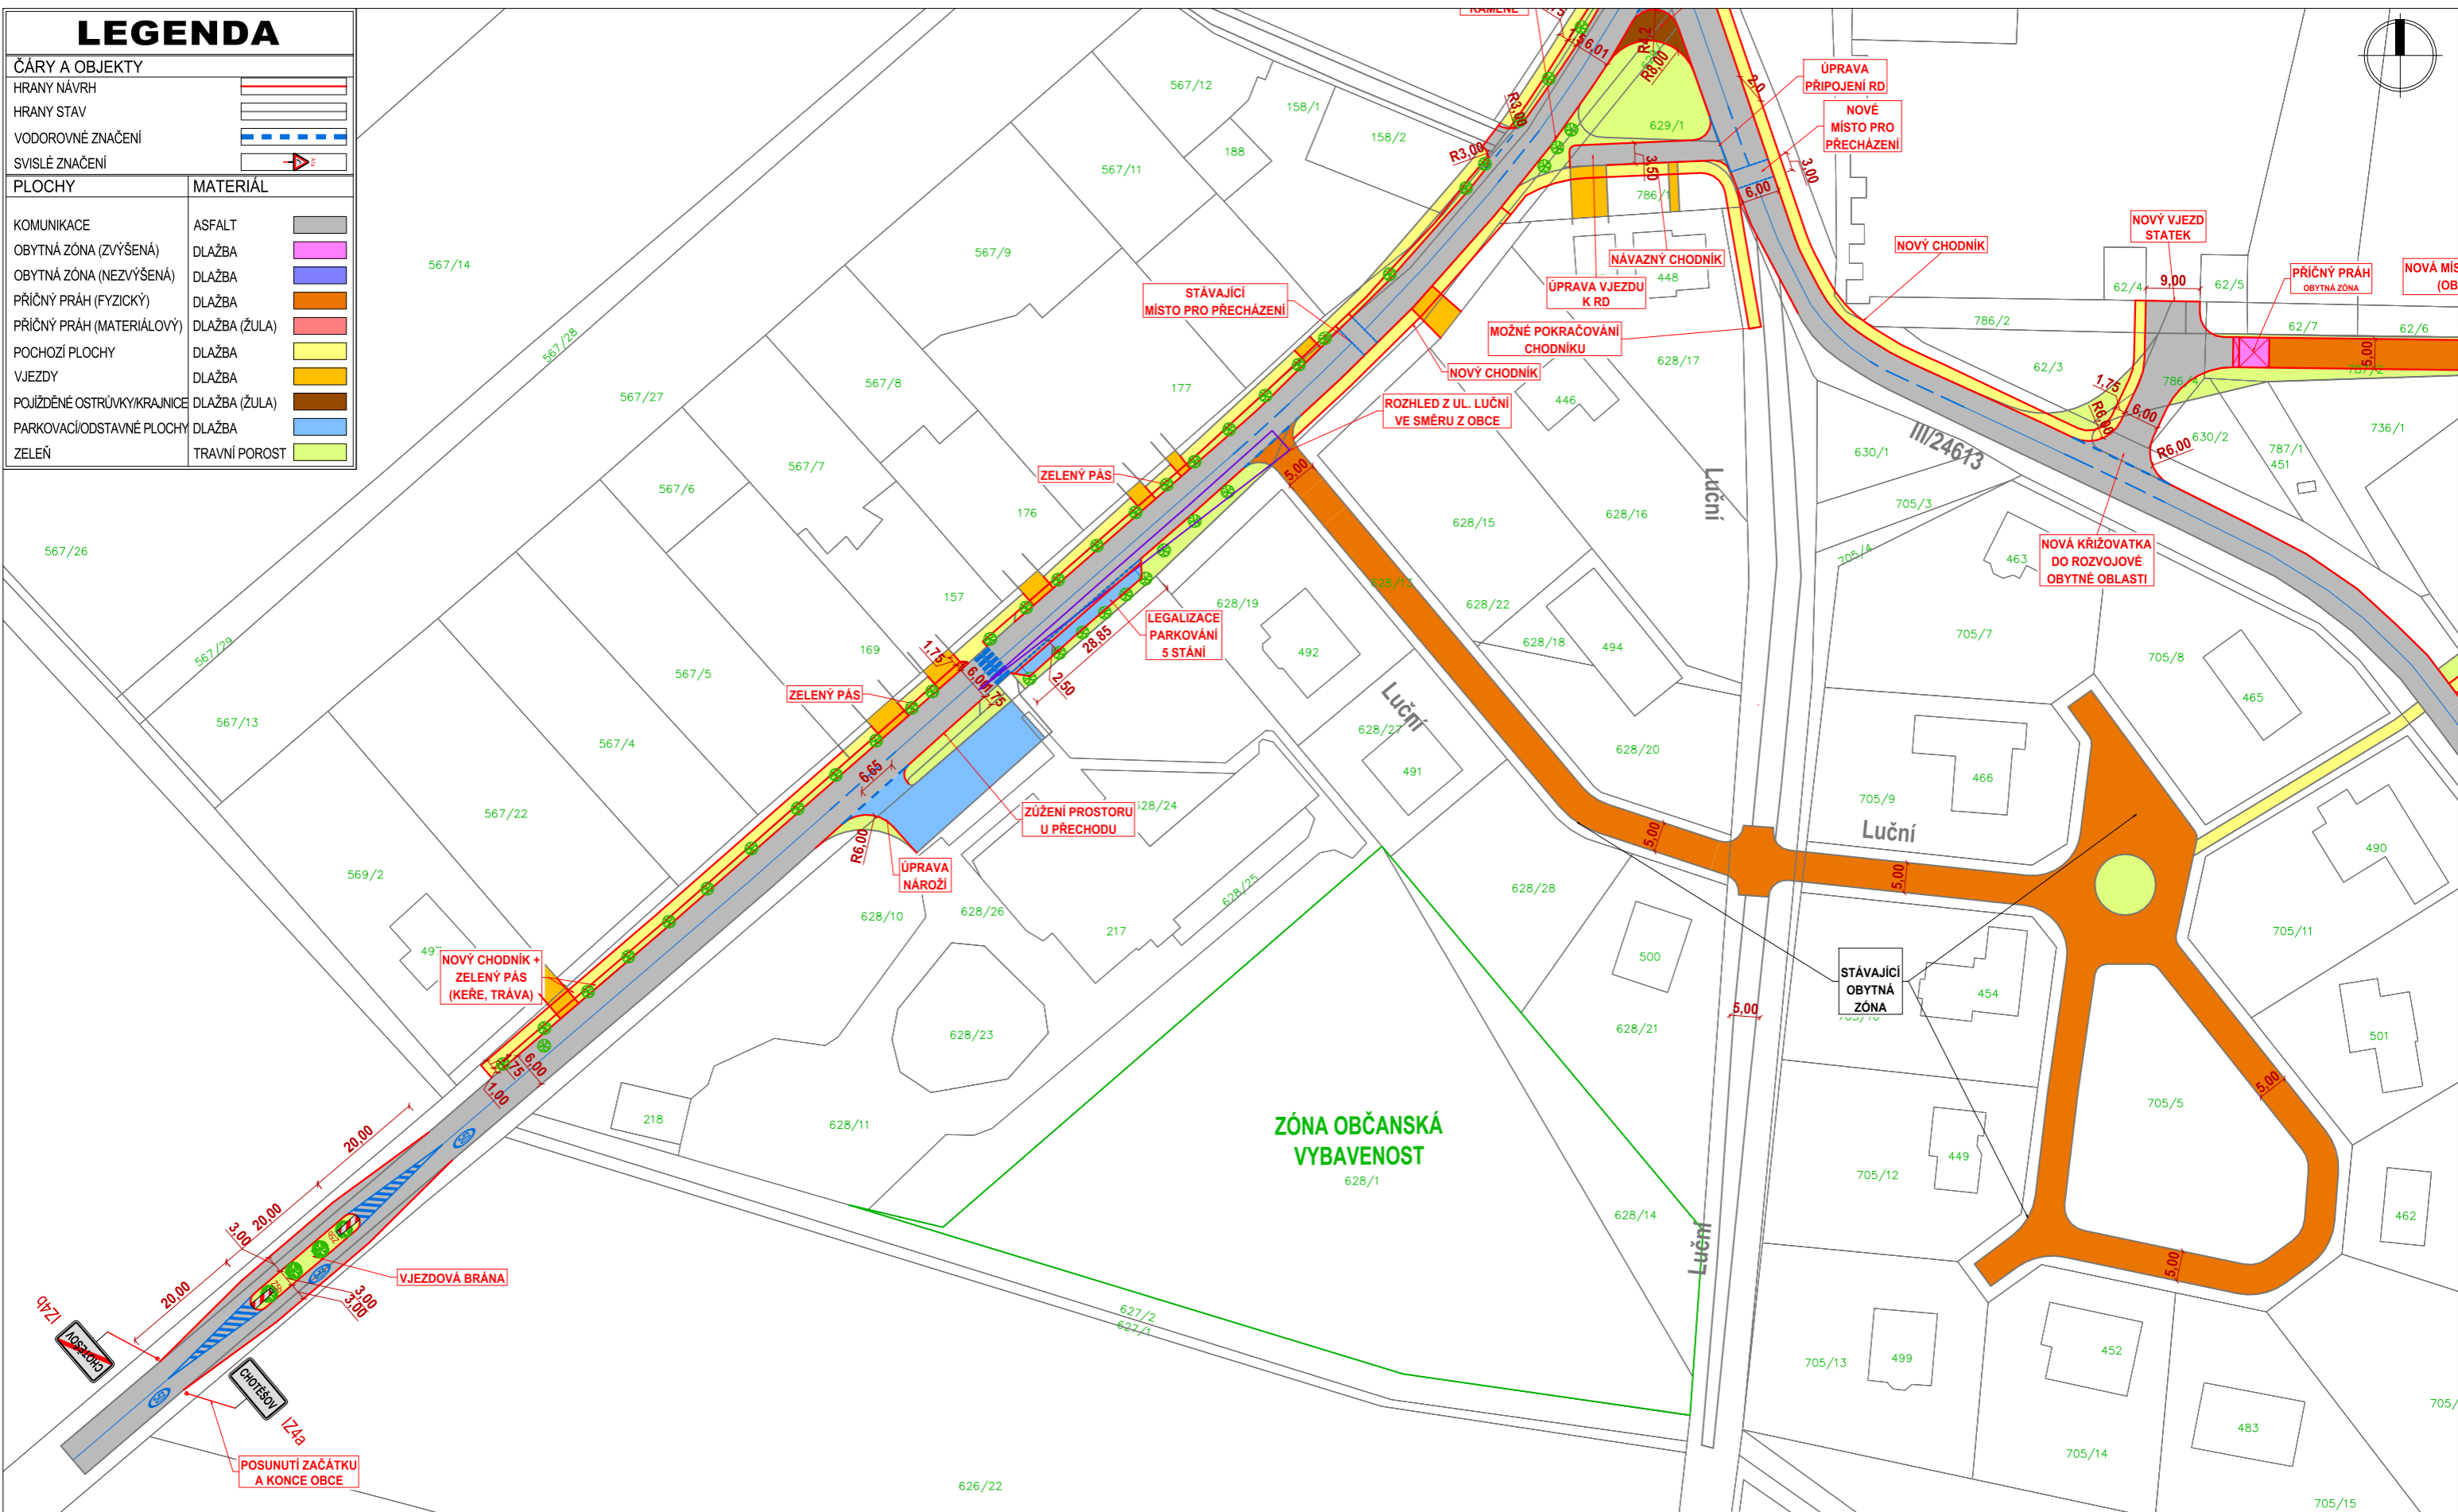

Akce: Dopravní studie Chotěšov u Lovosic, okres Litoměřice, Ústecký kraj

Příloha: Návrh - VARIANTA "VIZE"

Zhotovitel: Ing. Jan Kapitán  
Peškova 966/8  
152 00 Praha 5  
IČO: 03523942

Investor: Obecní úřad Chotěšov u Lovosic  
Lovosická 13  
410 02 Chotěšov u Lovosic  
IČO: 526096

Měřítko: 1:1000

Formát: 2x A4

Datum: 12/2019

Číslo přílohy: C.1.1