

# MĚSTSKÝ ÚŘAD LOVOSICE

## odbor dopravy a silničního hospodářství

Školní 407/2, 410 30 Lovosice

Naše značka: MULO 3967/2023  
Č. j.: ODSH 2587/2023  
Vyřizuje: Ladislav Horváth  
Tel/fax.: 416 571 256  
Mobil: 603 295 722  
E-mail: [ladislav.horvath@meulovo.cz](mailto:ladislav.horvath@meulovo.cz)  
Datum: 26. ledna 2023

## VEŘEJNÁ VYHLÁŠKA

### Opatření obecné povahy

### Stanovení přechodné úpravy provozu na pozemních komunikacích

Městský úřad Lovosice, odbor dopravy a silničního hospodářství, podle ustanovení § 124, odst. 6 zákona č. 361/2000 Sb., o provozu na pozemních komunikacích a o změnách některých zákonů (zákon o silničním provozu), ve znění pozdějších předpisů, jako příslušný správní orgán na úseku silnic II. a III. tříd, místních a veřejně přístupných účelových komunikací v obvodu své rozšířené působnosti, v souladu s ust. § 171 a násl. části šesté zákona č. 500/2004 Sb., správní řád (dále jen správní řád), ve znění pozdějších předpisů

#### s t a n o v í

podle § 77 odst. 1 písm. c) a odst. 5 zákona o silničním provozu **přechodnou úpravu** provozu na pozemních komunikacích spočívající v

umístění svislých dopravních značek:

*„A15 – Práce na silnici“, „A12a – Chodci“, „B30 – Zákaz vstupu chodců“, dodatková tabulka „E13 – text“, „Z4a – Směrovací deska se šikmými pruhy se sklonem vlevo“, „Z2 – Zábrana pro označení uzavírky“, „S7 – Přerušované žluté světlo“, „C4a – Příkladovaný směr objíždění vpravo“, „B1 – Zákaz vjezdu všech vozidel v obou směrech“, „IP10a – Slepá pozemní komunikace“, „IP10b – Návěst před slepou pozemní komunikací“, „C2b – Příkladovaný směr jízdy vpravo“, „B24a – Zákaz odbočování vpravo“, dodatková tabulka „E7b – Směrová šipka pro odbočení“ na místní komunikaci v ul. Na Výsluní a na silnici č. II/247 v ul. Lovosická v obci Chotěšov, dle přílohy č. 1 - 5.*

*Přechodná úprava provozu na pozemních komunikacích se stanovuje na dobu od 1. 3. 2023 do 10. 6. 2023.*

Další podmínky:

1. Určené svislé dopravní značení bude osazeno podle technických podmínek **TP 66** (Zásady pro dopravní značení na PK – aktuální znění), bude vyhotoveno v základních velikostech a barevném provedení podle **ČSN EN 12899-1** (Stálé svislé dopravní značení) a dále bude vyhotoveno v souladu se zákonem č. **361/2000 Sb.**, o provozu na pozemních komunikacích, ve znění pozdějších předpisů a s prováděcí vyhl. č. **294/2015 Sb.** ve znění pozdějších předpisů.
2. Přechodné dopravní značení bude umístěno dle přílohy č. 1-5 na náklady žadatele, **OMEXOM GA Energo, s.r.o., Na Střelně 1929/8, 323 00 Plzeň, IČ: 49196812.**
3. Osoba odpovědná za řádné umístění dopravního značení a za jeho údržbu po celou dobu akce: **Václav Černý.**

**Odůvodnění:**

Dne 5. 1. 2023 obdržel zdejší odbor dopravy a silničního hospodářství Městského úřadu Lovosice žádost společnosti OMEXOM GA Energo, s.r.o., Na Střílně 1929/8, Plzeň o stanovení přechodné úpravy provozu na místní komunikaci v ul. Na Výsluní a na silnici č. II/247 v ul. Lovosická v obci Chotěšov u Vrbičan v době od 1. 3. 2023 do 10. 6. 2023, dle přílohy č. 1-5, z důvodu označení pracovního místa při pokládce kabelového vedení NN v daném místě.

K žádosti se dne 27. 1. 2022 vyjádřil orgán Policie ČR, Dopravní inspektorát Litoměřice, č. j. KRPU-19776-1/ČJ-2022-040606, který s navrženou přechodnou úpravou provozu na pozemních komunikacích souhlasil.

Vzhledem k tomu, že se stanovení přechodné úpravy provozu na pozemních komunikacích vztahuje k provozu v zastavěném území dotčené obce nebo může jejím stanovením dojít ke zvýšení hustoty provozu v daném místě, musí být opatření obecné povahy zveřejněno na úřední desce obecního úřadu v obci, příslušného správního obvodu, kterého se opatření obecné povahy týká.

Vzhledem ke skutečnosti, že se jedná o stanovení přechodné úpravy provozu na pozemních komunikacích, nedoručuje správní orgán návrh opatření obecné povahy a nevyzývá dotčené osoby k podávání připomínek nebo námitek.

**Poučení:**

V souladu s § 173 odst. 2 správního řádu nelze proti opatření obecné povahy podat opravný prostředek. Opatření obecné povahy nabývá účinnosti dle ust. § 77 odst. 5 zákona o silničním provozu pátým dnem po dni vyvěšení na úřední desce.

Bc. Ladislav Horváth v. r.  
silniční technik odboru dopravy a SH  
Městského úřadu Lovosice

otisk úředního razítka

**Toto oznámení opatření obecné povahy musí být vyvěšeno nejméně po dobu 15 dnů na úřední desce Městského úřadu Lovosice a Obecního úřadu Chotěšov a současně se zveřejní též způsobem umožňující dálkový přístup.**

(po sejmutí a potvrzení prosíme o zpětné zaslání)

Vyvěšeno dne: ..... Sejmuto dne: .....


Zveřejněno způsobem umožňujícím dálkový přístup dne .....


Razítko, podpis orgánu, který potvrzuje vyvěšení a sejmutí oznámení.

**Obdrží:**


- V souladu s ust. § 172 odst. 1 správního řádu doručuje Městský úřad Lovosice toto opatření obecné povahy dotčeným osobám veřejnou vyhláškou. Doručení veřejnou vyhláškou bude provedeno v souladu s ustanovením § 25 správního řádu tak, že se písemnost vyvěsí na úřední desce Městského úřadu Lovosice a Obecního úřadu Chotěšov a současně bude zveřejněna způsobem, umožňujícím dálkový přístup.
- Městský úřad Lovosice, odbor tajemníka, Školní 407/2, 410 30 Lovosice
- Obec Chotěšov, Lovosická 13, 410 02 Lovosice
- Obecní úřad Chotěšov, Lovosická 13, 410 02 Lovosice
- Ústecký kraj, Velká Hradební 3118/48, 400 02 Ústí nad Labem, prostřednictvím Správy a údržby silnic Ústeckého kraje p.o., Ruská 260, 417 03 Dubí 3, provoz Litoměřice, Nádražní 29, 412 01 Litoměřice
- Policie ČR, Krajské ředitelství policie Ústeckého kraje, Územní odbor Litoměřice, DI Litoměřice

- OMEXOM GA Energo, s.r.o., Na Střílně 1929/8, 323 00 Plzeň - Bolevec  
Příloha č. 1 k ODSH 2587/2023

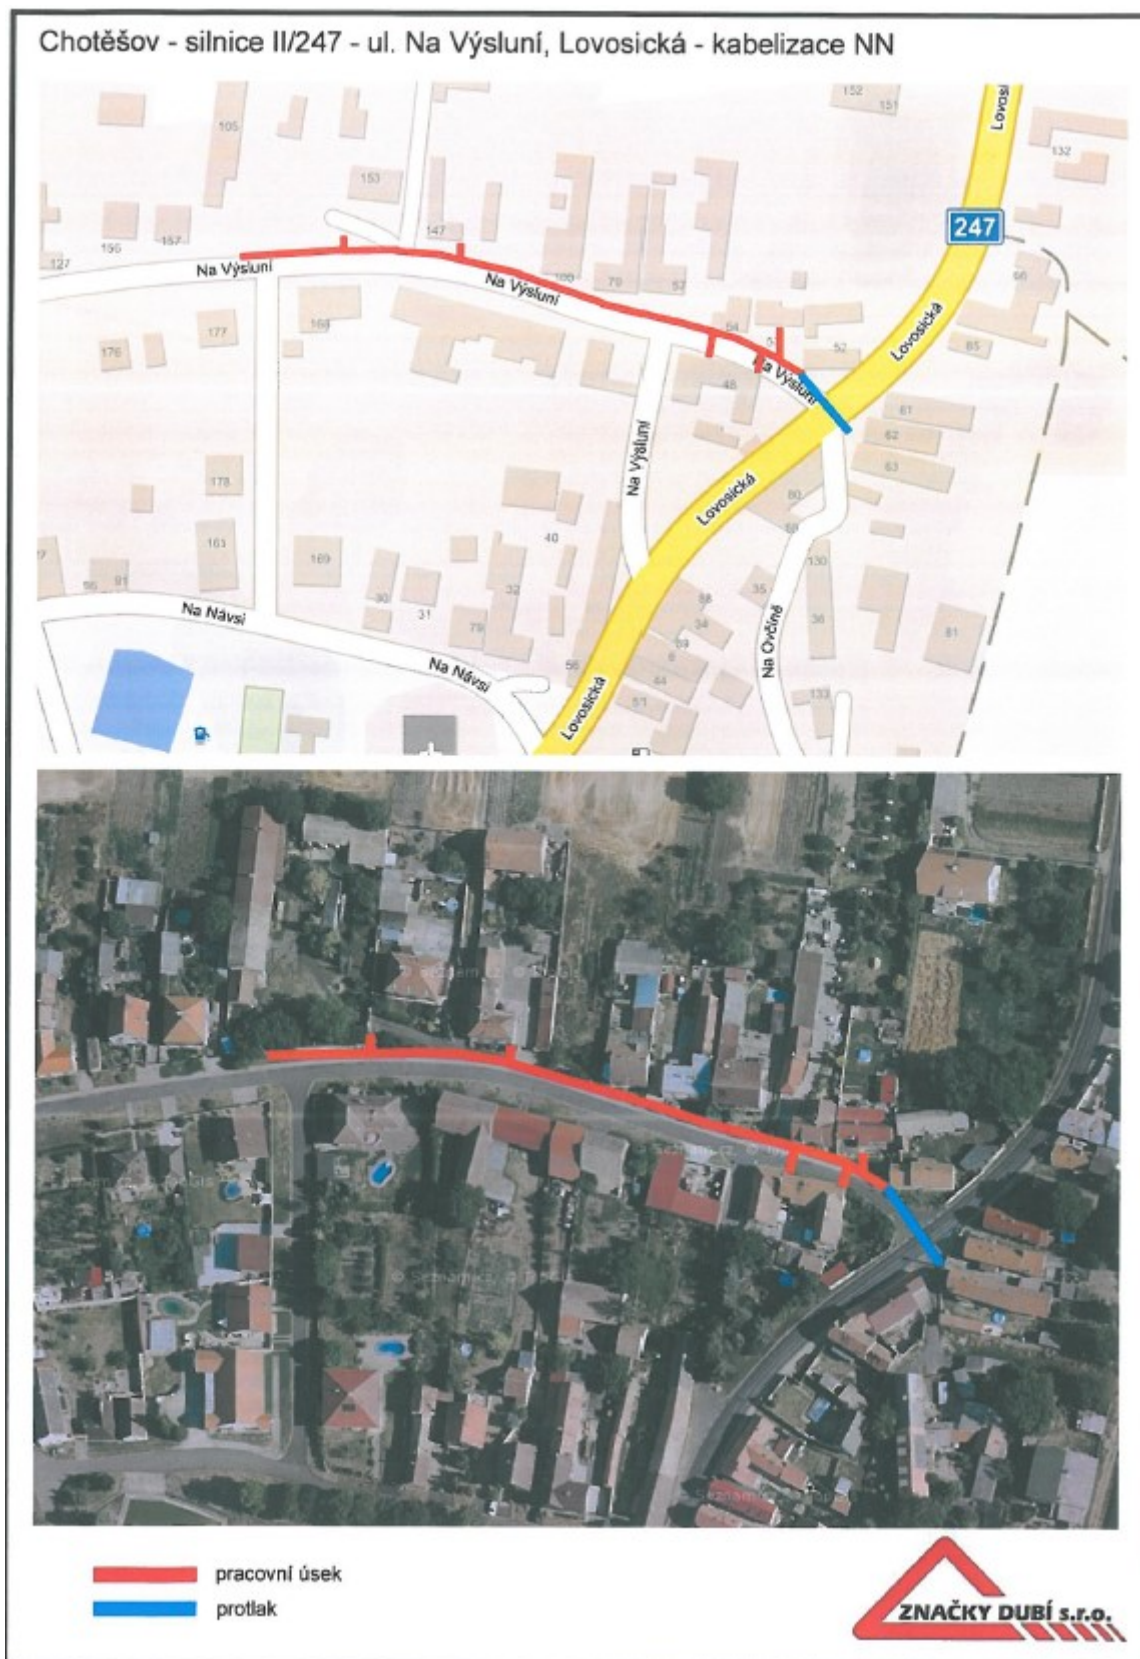


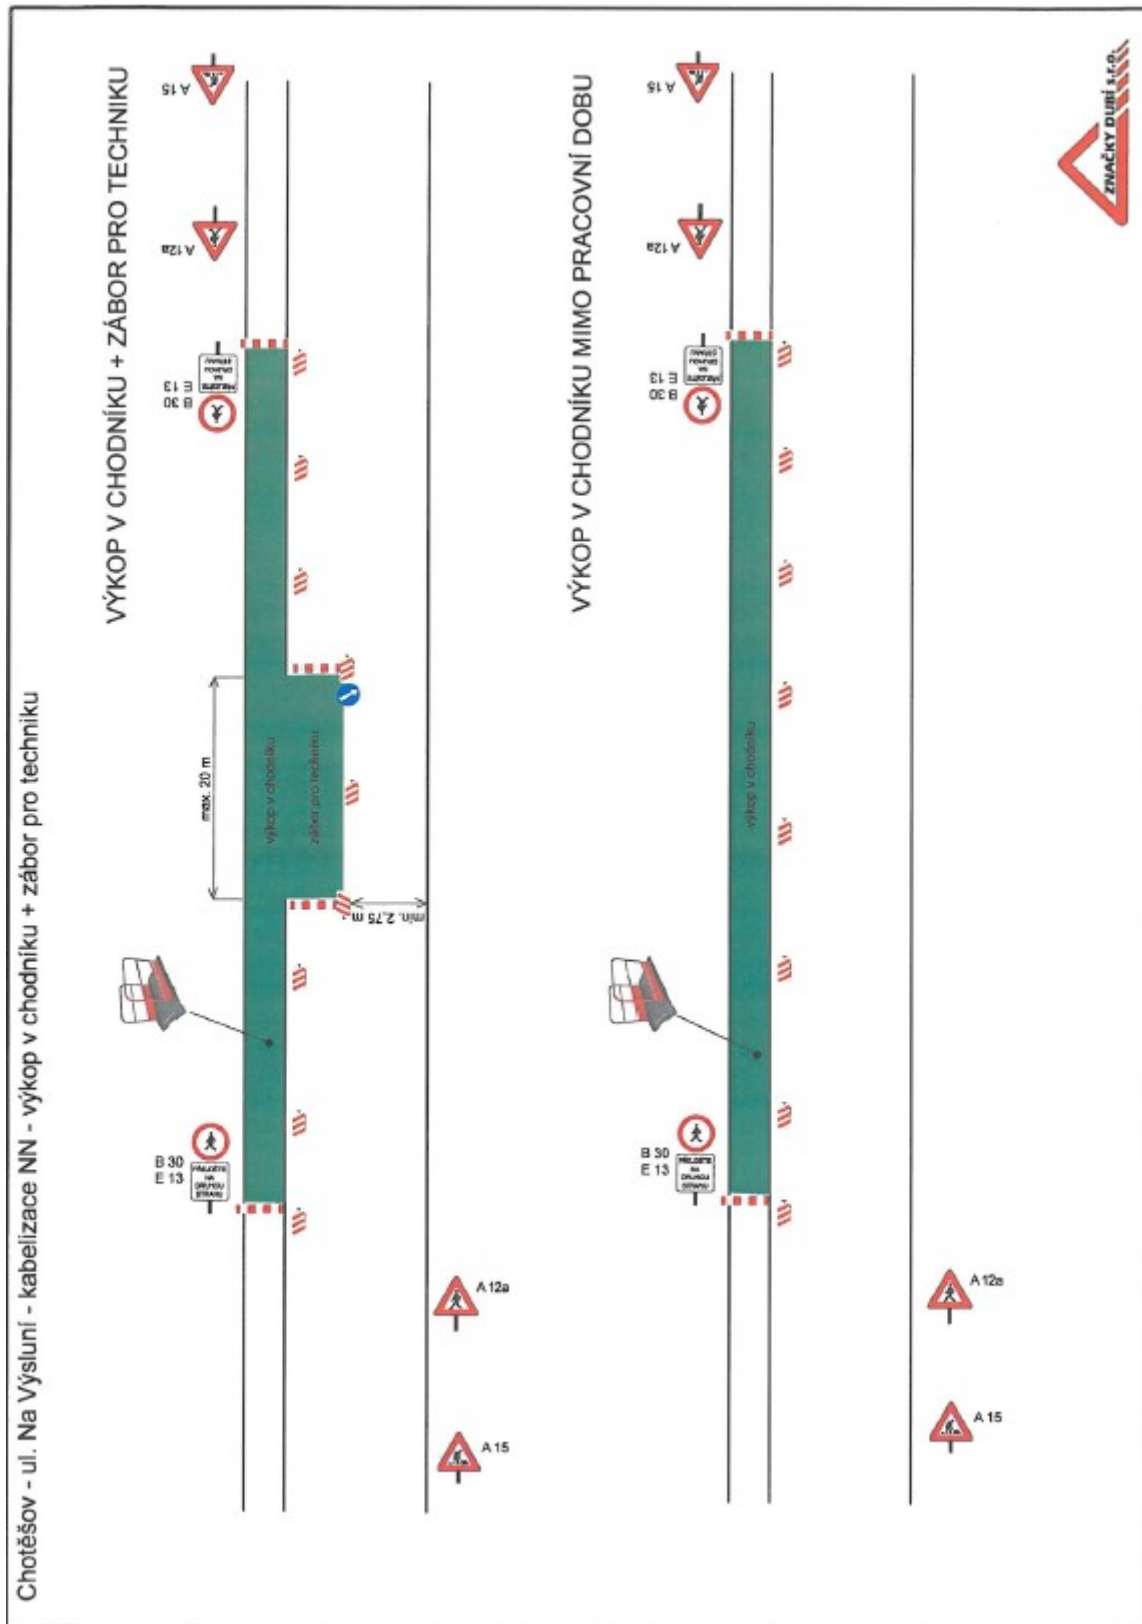

Příloha č. 3 k ODSH 2587/2023

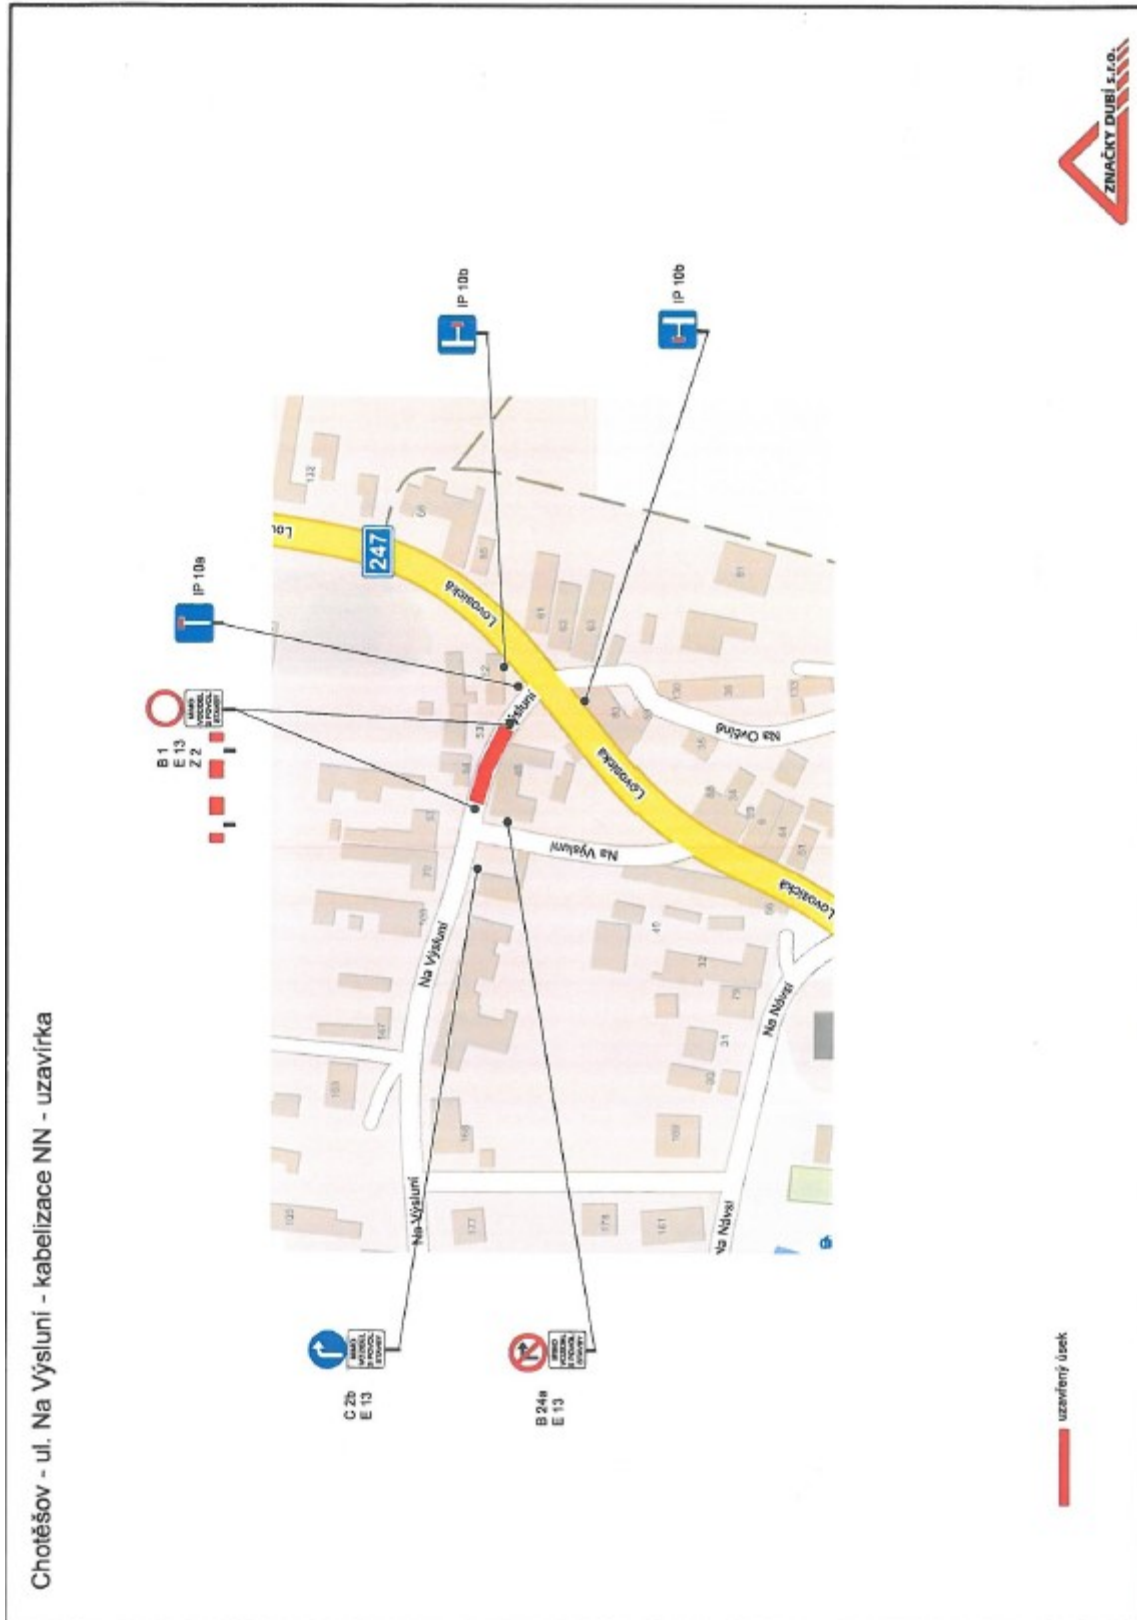

Příloha č. 4 k ODSH 2587/2023

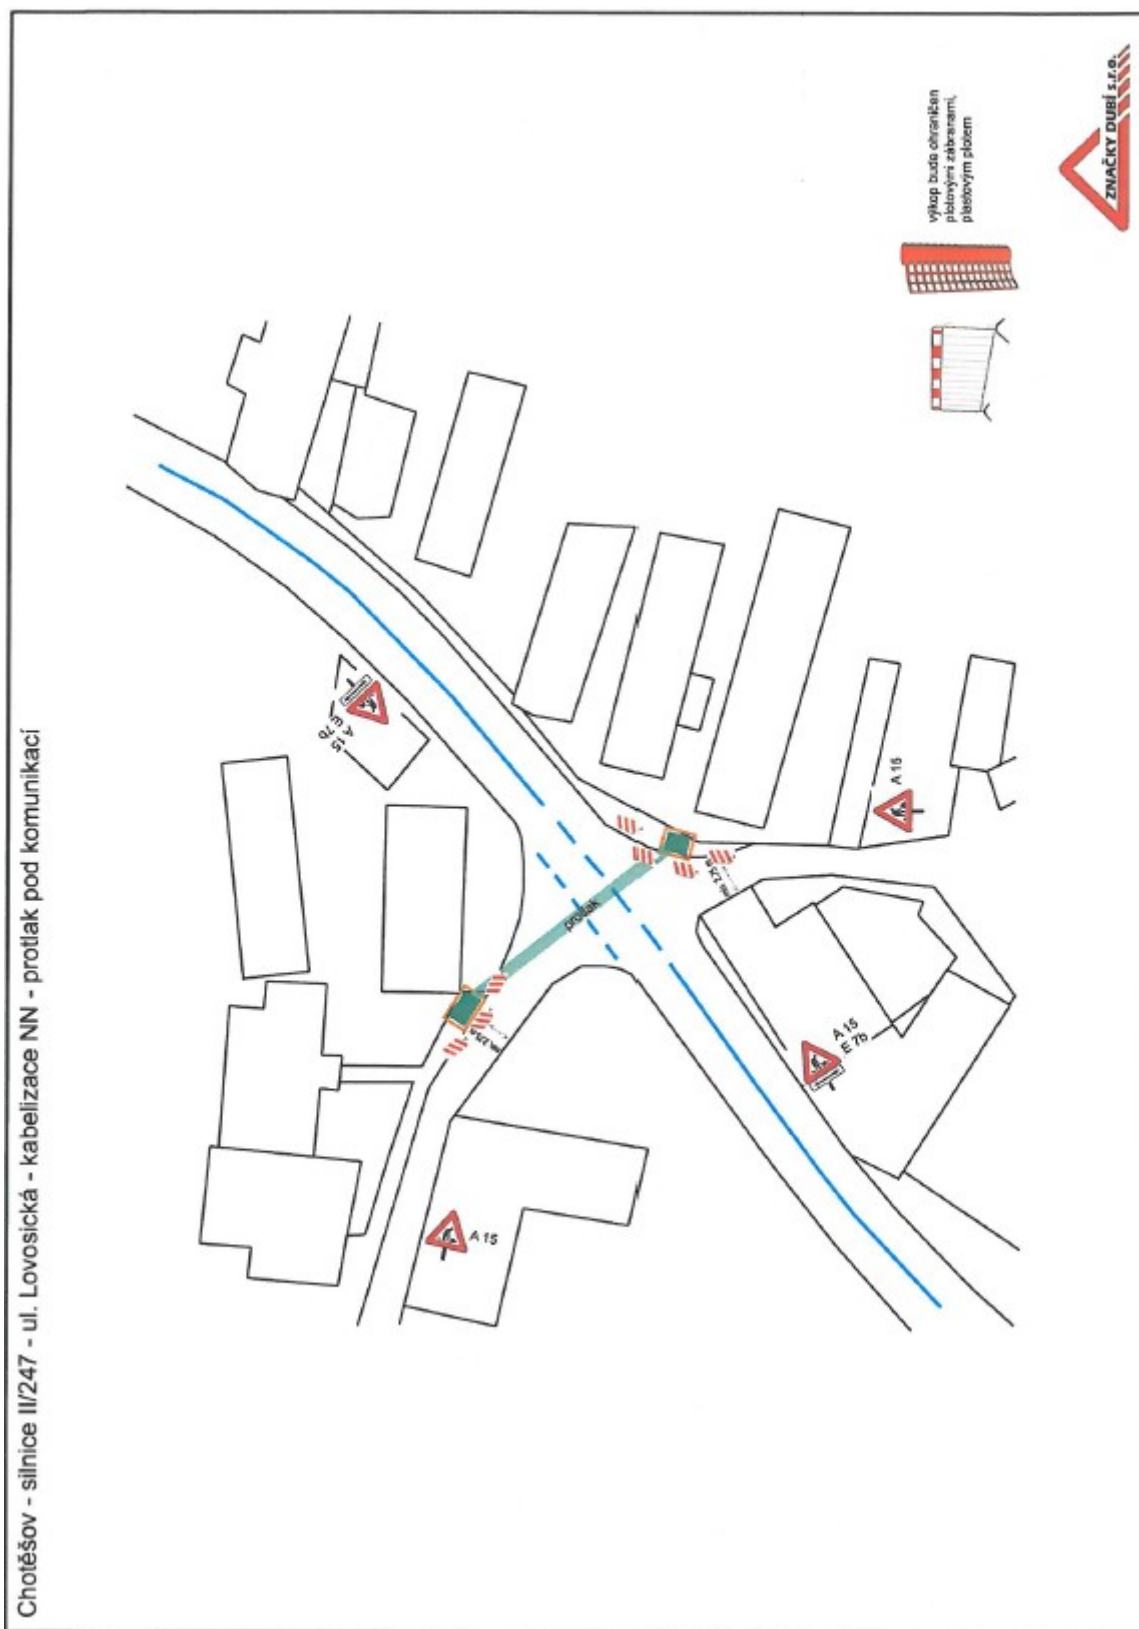

Příloha č. 5 k ODSH 2587/2023

Chotěšov - ul. Na Výsluní - kabelizace NN - výkopy v zeleni a v chodníku

